

"Согласовано"
Министерство внутренней политики,
информации и связи Республики Крым

Министр

(должность, уполномоченного лица)

С.Г. Зырянов

(подпись, фамилия, инициалы)

"24" СЕНТЯБРЯ

2018 г.



АДМИНИСТРАЦИЯ БЕЛОГОРСКОГО РАЙОНА РЕСПУБЛИКИ КРЫМ

"Утверждено"

Решением _____

от _____ № _____

СХЕМА

размещения рекламных конструкций на земельных участках
независимо от форм собственности муниципального образования
Белогорский район Республики Крым

Лист согласования

схемы размещения рекламных конструкций

Согласовано: *При производстве земляных работ в области строительства*

№ 1574 от 14.05.2018 г.

Евдокимов И.В.

«15» Май 2018 г.




Согласовано: *При производстве работ в области строительства*

Решение Вест. РЭС

Федоренко И.В.

«15» 05 2018 г.

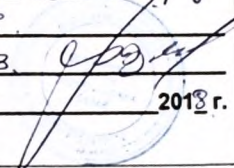


Согласовано: *Белогорский участок*

ГУП РК «Кристаллопластмассовый завод»

Ген. директор *Виталий Витальевич*

«11» 06 2018 г.

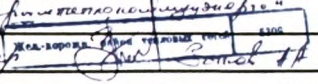

Согласовано:

Директор М.П. МОН на Беларусь

Лихачев И.И.

«11» 06 2018 г.




Согласовано: *При производстве земляных работ в области строительства*

Белогорский филиал ГУП РК «Кристаллопластмассовый завод»

И.И. Д.Г. Мухоморов

«16» 05 2018 г.

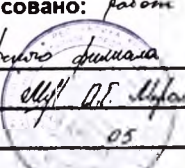

Согласовано:

Администрация города Белогорск

Зам. главы администрации *Кульбаков В.И.*


«18» 05 2018 г.



Согласовано:


При производстве земляных работ в области строительства

«12» 05 2018 г.

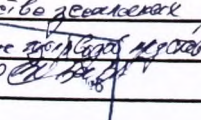

Согласовано: *Заместитель главы администрации Белогорского района*

«16» 07 2018 г.

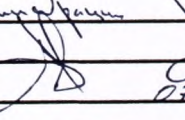

Согласовано:

«__» __ 201__ г.

Содержание

Наименование	страница
Лист согласования	1
Содержание, общие данные	2
Ситуационный план	3
Картографические материал	4-12
Фотоматериал	13-20
Адресная программа	21

Общие данные

Схема размещения рекламных конструкций на земельных участках независимо от форм собственности муниципального образования Белогорский район Республики Крым(далее-Схема) выполнена с целью реализации Федерального закона от 13.03.2006 № 38-ФЗ «О рекламе», в соответствии с Федеральным законом от 06.10.2003 №131-ФЗ «Об общих принципах организации местного самоуправления в Российской Федерации»

Схема является документом, определяющим размещение рекламных конструкций, установка и эксплуатация которых допускается в данных местах. Она устанавливает необходимые требования по обеспечению благоприятной визуально-рекламной среды для граждан, при размещении, эксплуатации и демонтаже рекламных конструкций на территории муниципального образования, определяет соответствие размещения наружной рекламы архитектурному облику сложившейся застройки.

Схема содержит информацию о размещении конструкций с указанием их типов, видов, площади информационных полей и технических характеристик.

Работы выполнялись с учетом и в соответствии с требованиями :

- Правил распространения наружной рекламы,установки и эксплуатации объектов наружной рекламы и информации на территории муниципального образования Белогорский район Республики Крым, утвержденных постановлением администрации Белогорского района Республики Крым от 29 декабря 2015года №306.
- Постановления Совета министров Республики Крым от 10.06.2014 года № 121;
- Постановление Совета министров Республики Крым от 21.10.2014 года № 405;
- Постановление Совета министров Республики Крым от 14.04.2015 года № 201;
- Сборника типовых конструкций для размещения наружной рекламы и информации на территории Республики Крым (приложение 2 к постановлению Совета министров Республики Крым от 21 октября 2014 года № 405)в редакции постановления Совета министров Республики Крым от 21 октября 2015 года № 636;
- ГОСТ Р 52044-2003 «Наружная реклама на автомобильных дорогах и территориях городских и сельских поселений . Общие технические требования к средствам наружной рекламы. Правила размещения», принят постановлением Госстандарта РФ от 22.04.2003 г. №124-ст (с изменениями и дополнениями);

Сфера применения Схемы:

- регулирует отношения, возникающие при распространении наружной рекламы с использованием щитов, стенды, электронных табло и иных технических средств стабильного территориального размещения(далее - рекламные конструкции), эксплуатации, техническом обслуживании , модернизации и оценке соответствия размещения рекламных конструкций;
- распространяется на рекламные конструкции, являющиеся рекламными конструкциями стабильного территориального размещения;
- устанавливает обязательные для применения и использования требования к объектам и субъектам визуально-рекламного регулирования , указанным в настоящей Схеме;
- содержащиеся в настоящей Схеме обязательные требования к объектам и субъектам визульно-рекламного регулирования являются исчерпывающими, имеют прямое действие на всей территории города и могут быть изменены только путем внесения изменений и дополнений в настоящую Схему.

Схема является открытой и общедоступной , после утверждения подлежит обязательному официальному опубликованию, а также размещению на сайте администрации муниципального образования Белогорский район Республики Крым в сети Интернет.

Ситуационный план
М 1:10 000



Условные обозначения

- -рассматриваемый участок дороги
- -номер проектируемой площадки


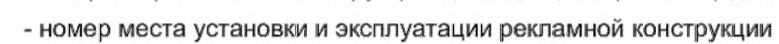


Схема размещения рекламных конструкций на земельных участках независимо от форм собственности муниципального образования Белогорский район
Республики Крым
ул.Нижнегорская,г.Белогорск



Карта № 2 М 1:1000

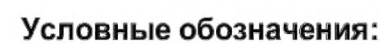

Условные обозначения:

-  - рекламная конструкция: щитовая конструкция среднего формата, тип 1, двусторонняя, внешние габариты рекламной конструкции 4,1мх3,1м, общая площадь информационного поля равна 19,98м²
-  - номер места установки и эксплуатации рекламной конструкции
-  - зона возможного размещения рекламной конструкции



Карта № 3 М 1:1000



Условные обозначения:

- | | | | |
|---|--|---|--|
|  | - рекламная конструкция: щитовая конструкция среднего формата, тип 1, двусторонняя, внешние габариты рекламной конструкции 4,1мх3,1м, общая площадь информационного поля равна 19,98м ² |  | - рекламная конструкция: щитовая конструкция среднего формата, тип 2, двусторонняя, внешние габариты рекламной конструкции 4,1мх3,1м, общая площадь информационного поля равна 19,98м ² |
|  | - номер места установки и эксплуатации рекламной конструкции | | |
|  | - зона возможного размещения рекламной конструкции | | |
|  | - дорожный знак | | |
|  | - автобусная остановка | | |
|  | - пешеходный переход | | |





Карта № 4

М 1:1000



Условные обозначения:





-  - зона возможного размещения рекламной конструкции
-  - дорожный знак



Карта № 5 М 1:1000



Условные обозначения:




-  - зона возможного размещения рекламной конструкции
-  - дорожный знак
-  - автобусная остановка
-  - пешеходный переход



Карта № 6 М 1:1000



Условные обозначения:

-  - зона возможного размещения рекламной конструкции
-  - дорожный знак
-  - пешеходный переход




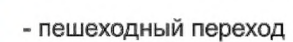






Схема размещения рекламных конструкций на земельных участках независимо от
форм собственности муниципального образования Белогорский район
Республики Крым
ул.Нижегородская,г.Белогорск

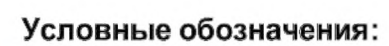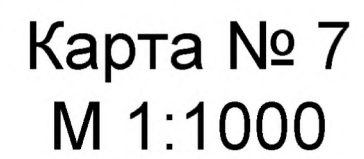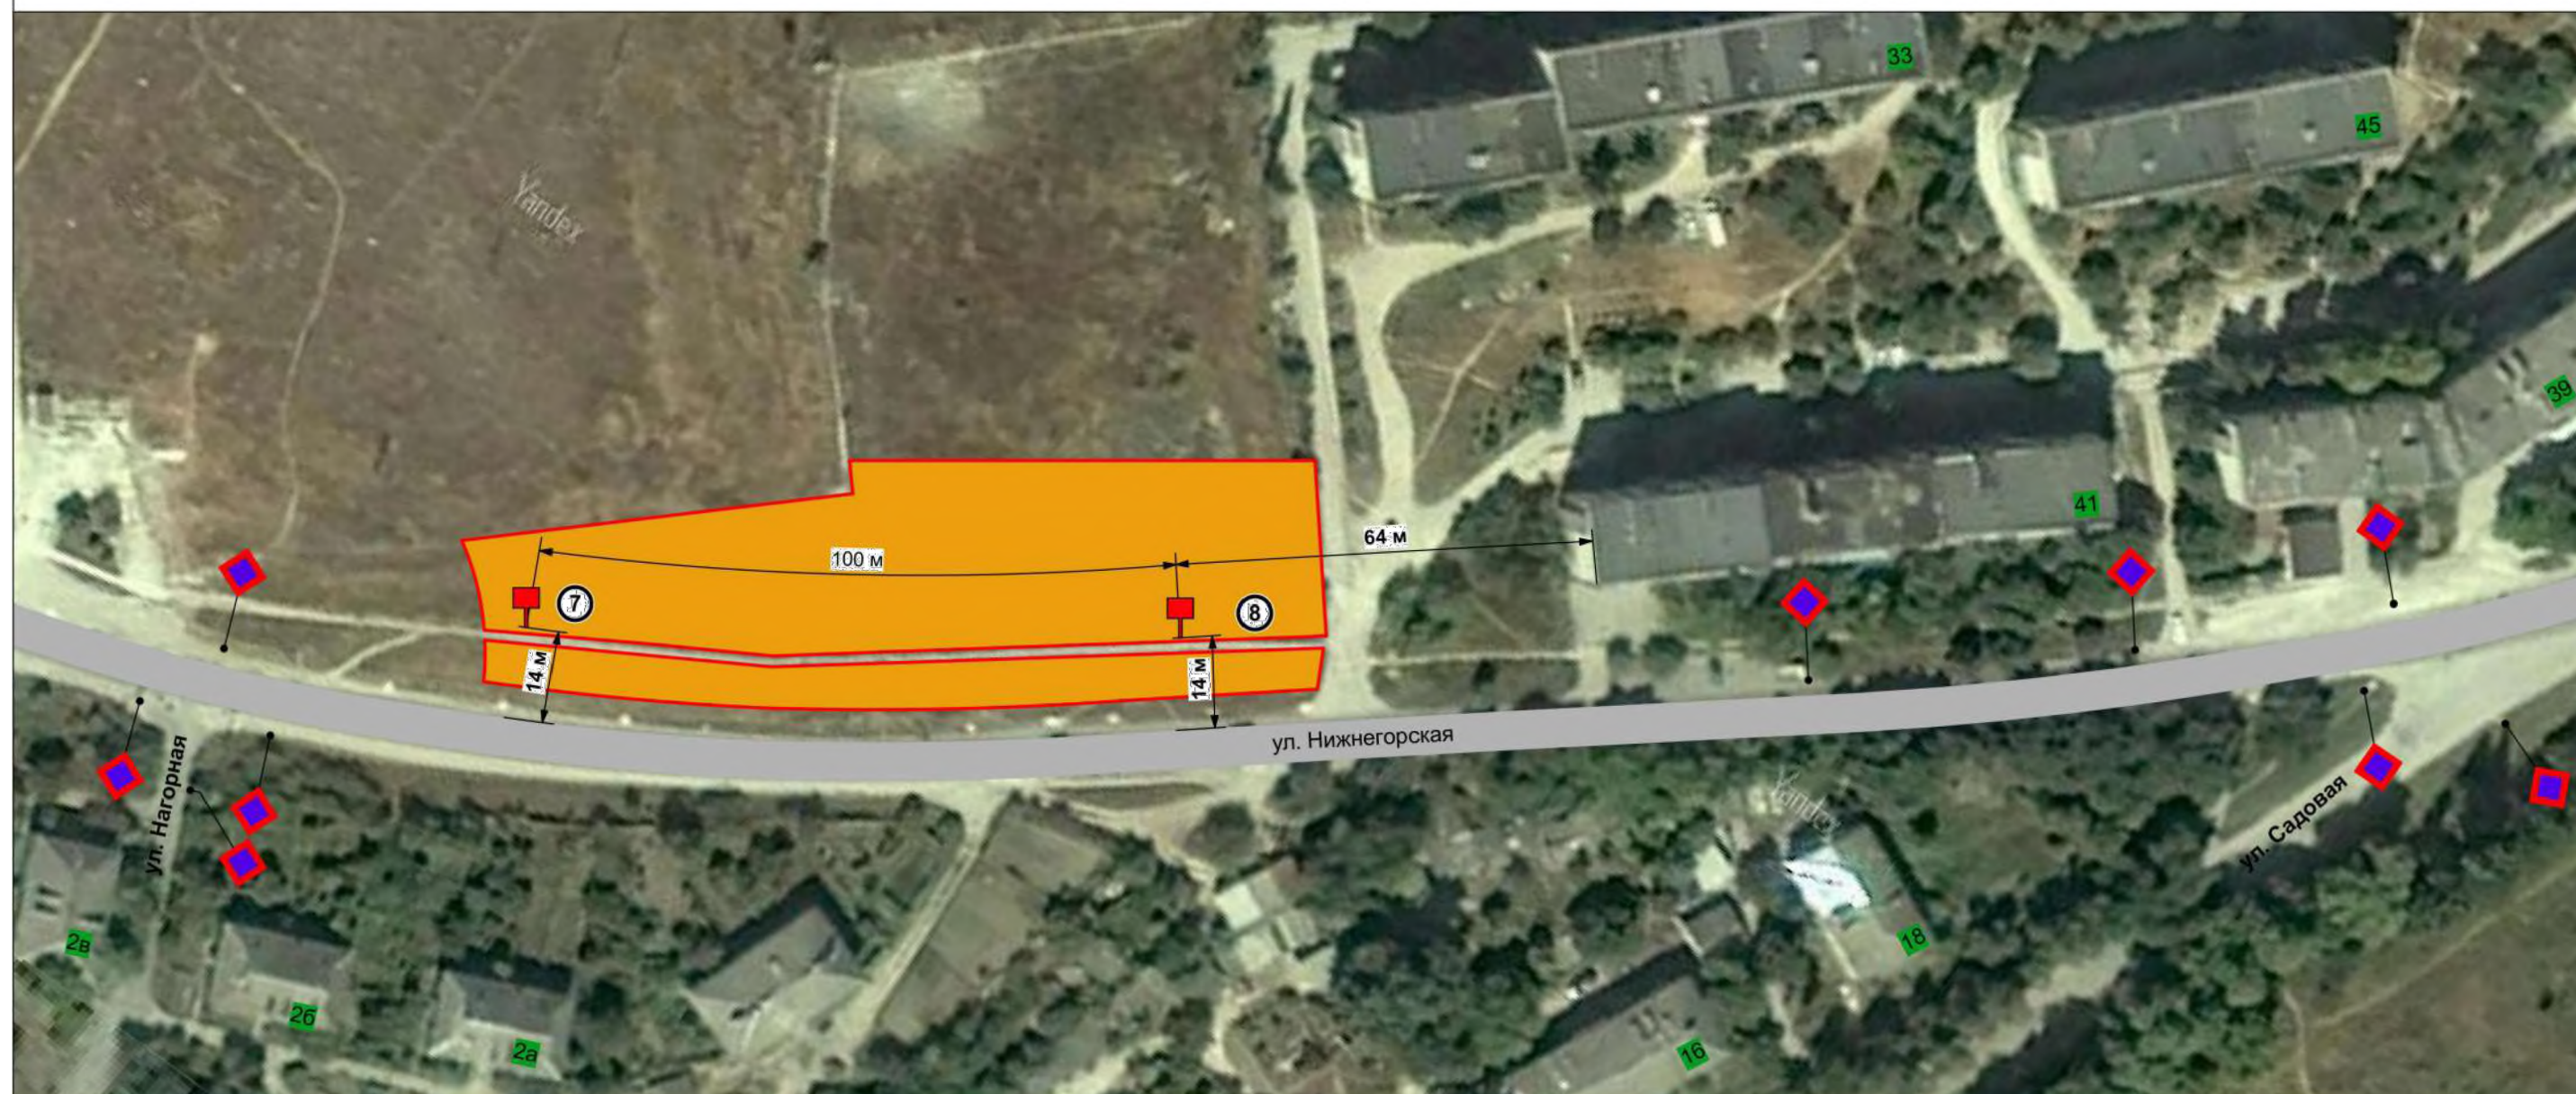

Карта № 8 М 1:1000




Условные обозначения:





-  - рекламная конструкция: щитовая конструкция среднего формата, тип 1, двусторонняя, внешние габариты рекламной конструкции 4,1мх3,1м, общая площадь информационного поля равна 19,98м²
-  - номер места установки и эксплуатации рекламной конструкции
-  - зона возможного размещения рекламной конструкции
-  - дорожный знак

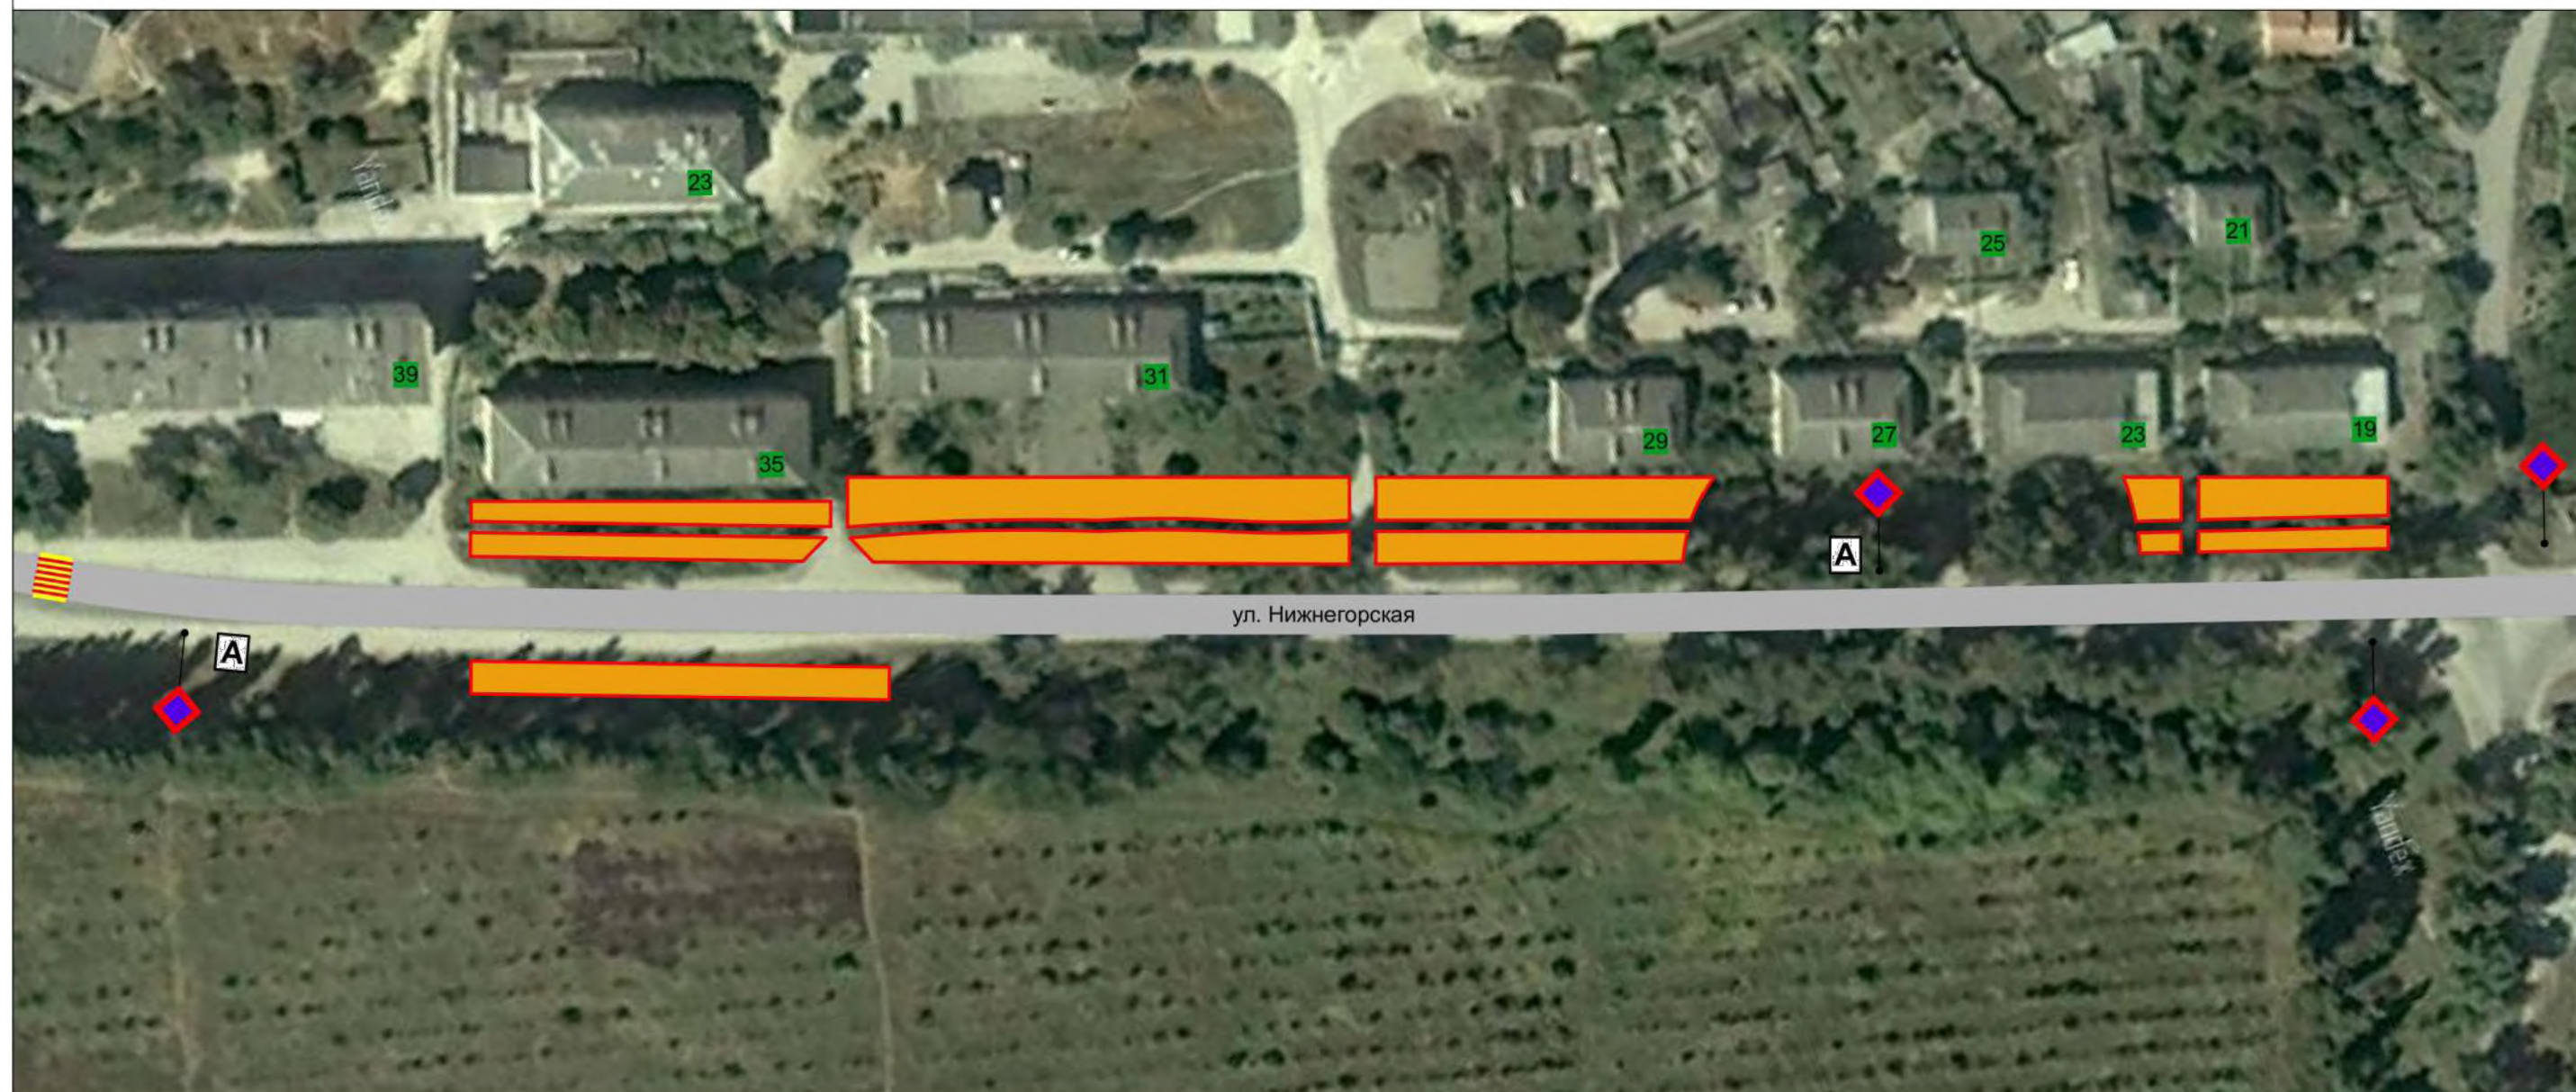

Карта № 9 М 1:1000



Условные обозначения:

-  - зона возможного размещения рекламной конструкции
-  - дорожный знак
-  - автобусная остановка
-  - пешеходный переход

Фотоматериалы

№ 1*

Адрес: В районе жилого дома № 15 ул. Нижнегорская, г.Белогорск

(Адрес остановки и эксплуатации рекламной конструкции)

Сторона А



Сторона Б



* Номер места установки и эксплуатации рекламной конструкции, соответствующий сквозному номеру рекламной конструкции в картографических материалах и адресной программе.

Фотоматериалы

№ 2*

Адрес: В районе жилого дома № 115 ул. Нижнегорская, г.Белогорск

(Адрес остановки и эксплуатации рекламной конструкции)

Сторона А



Сторона Б



* Номер места установки и эксплуатации рекламной конструкции, соответствующий сквозному номеру рекламной конструкции в картографических материалах и адресной программе.

Фотоматериалы

№ 3*

Адрес: В районе жилого дома № 113 ул. Нижегородская, г.Белогорск

(Адрес остановки и эксплуатации рекламной конструкции)

Сторона А



Сторона Б



* Номер места установки и эксплуатации рекламной конструкции, соответствующий сквозному номеру рекламной конструкции в картографических материалах и адресной программе.

Фотоматериалы

№ 4*

Адрес: В районе жилого дома № 105 ул. Нижегородская, г.Белогорск

(Адрес остановки и эксплуатации рекламной конструкции)

Сторона А



Сторона Б



* Номер места установки и эксплуатации рекламной конструкции, соответствующий сквозному номеру рекламной конструкции в картографических материалах и адресной программе.

Фотоматериалы

№ 5*

Адрес: В районе ГСК №101а ул. Нижегородская, г. Белогорск

(Адрес остановки и эксплуатации рекламной конструкции)

Сторона А



Сторона Б



* Номер места установки и эксплуатации рекламной конструкции, соответствующий сквозному номеру рекламной конструкции в картографических материалах и адресной программе.

Фотоматериалы

№ 6*

Адрес: В районе жилого дома № 56 ул. Нижнегорская, г.Белогорск

(Адрес остановки и эксплуатации рекламной конструкции)

Сторона А



Сторона Б



* Номер места установки и эксплуатации рекламной конструкции, соответствующий сквозному номеру рекламной конструкции в картографических материалах и адресной программе.

Фотоматериалы

№ 7*

Адрес: В районе жилого дома № 41 ул. Нижнегорская, г.Белогорск
(Адрес остановки и эксплуатации рекламной конструкции)

Сторона А



Сторона Б



* Номер места установки и эксплуатации рекламной конструкции, соответствующий сквозному номеру рекламной конструкции в картографических материалах и адресной программе.

Фотоматериалы

№ 8*

Адрес: В районе жилого дома № 41 ул. Нижнегорская, г.Белогорск

(Адрес остановки и эксплуатации рекламной конструкции)

Сторона А



Сторона Б



* Номер места установки и эксплуатации рекламной конструкции, соответствующий сквозному номеру рекламной конструкции в картографических материалах и адресной программе.

Адресная программа установки и эксплуатации рекламных конструкций Белогорского района

№ п/п	Адрес установки и эксплуатации РК*	Номер РК в картографических и фотоматериалах	Вид1 РК	Тип2 РК	Внешние габариты рекламной плоскости РК	Количество сторон РК	Общая площадь информационного поля РК, кв. м	Собственник или владелец имущества, к которому присоединяется РК	Примечание
1	в районе жилого дома №15 по ул. Нижнегорской, г. Белогорск	1	отдельно стоящая рекламная конструкция	щитовая конструкция среднего формата, тип 1	4,1м x 3,1м	2	19,98	Находится на землях государственной собственности	
2	в районе жилого дома № 115 по ул. Нижнегорской, г. Белогорск	2	отдельно стоящая рекламная конструкция	щитовая конструкция среднего формата, тип 1	4,1м x 3,1м	2	19,98	Находится на землях государственной собственности	
3	в районе жилого дома № 113 по ул. Нижнегорской, г. Белогорск	3	отдельно стоящая рекламная конструкция	щитовая конструкция среднего формата, тип 1	4,1м x 3,1м	2	19,98	Находится на землях государственной собственности	
4	в районе жилого дома № 105 по ул. Нижнегорской, г. Белогорск	4	отдельно стоящая рекламная конструкция	щитовая конструкция среднего формата, тип 1	4,1м x 3,1м	2	19,98	Находится на землях государственной собственности	
5	в районе ГСК №101а по ул. Нижнегорской, г. Белогорск	5	отдельно стоящая рекламная конструкция	щитовая конструкция среднего формата, тип 1	4,1м x 3,1м	2	19,98	Находится на землях государственной собственности	
6	в районе жилого дома №56 по ул. Нижнегорской, г. Белогорск	6	отдельно стоящая рекламная конструкция	щитовая конструкция среднего формата, тип 2	4,1м x 3,1м	2	19,98	Находится на землях государственной собственности	
7	в районе жилого дома № 41 по ул. Нижнегорской, г. Белогорск	7	отдельно стоящая рекламная конструкция	щитовая конструкция среднего формата, тип 1	4,1м x 3,1м	2	19,98	Находится на землях государственной собственности	
8	в районе жилого дома № 41 по ул. Нижнегорской, г. Белогорск	8	отдельно стоящая рекламная конструкция	щитовая конструкция среднего формата, тип 1	4,1м x 3,1м	2	19,98	Находится на землях государственной собственности	